

Théâtre BEAUX-ARTS TABARD

17 Rue Ferdinand FABRE
34090 Montpellier

FICHES TECHNIQUES

Contacts :

Tél. : 04.99.62.83.13

Courriel: theatrebeauxartstabard@gmail.com

Site : www.beauxartstabard.fr

Directeur:

- Jean pierre ALBE 06 08 50 12 29

DESCRIPTION TECHNIQUE :

Salle :

- Capacité : 99 places, plus 2 emplacements pour fauteuils roulants
- Entrées du public :
 - Principale : Devant scène côté Jardin
 - Secondaire : (personnes à mobilités réduites) : Fond de salle côté Cour
- Ouverture max (face): 8m
- Profondeur max : 5m60
- Hauteur sous poutre : 3m20 (JAR), 3m08 (COUR)
- **Attention, la salle n'est pas rectangulaire (mais pas du tout alors !)**
- Draperie : Pendrillons latéraux et rideaux disponibles, se renseigner au théâtre.
- Grill : fixe
 - Perche de face sur scène à :
70cm du bord de scène
 - Perches de face en salle à :
1m du bord de scène
4m40 du bord de scène
- Loge : oui ; Deux accès côté Cour Cf. plans

EQUIPEMENT SON :

- Console analogique Mackie micro series 1402-VLZ :
 - 6 entrées mono XLR.line
 - 4 entrées stéréos jack
 - 2 sorties AUX
- Lecteur CD avec fonction CUE (commande déporté), numark CDN 22 mk4
- Ampli Yamaha P1600, puissance 2x160W (2 Ohms), 2 x 200 W (4 ohms)
- Enceintes en salle MPB200
- Back office : aucun

EQUIPEMENT LUMIERE:

- Console analogique : 2* 24 pistes(Botex DC-2448 Light Operator) Dmx 3 points/1 univers
 - Master A/B pour jeu analogique
 - 96 programmes libres directement récupérables sur 4 banques
 - Fonctions: Mix Chase, Single Chase et Blind-Home

- Circuits lumières :

36 circuits en salle (cf. plan) Gradateur 24 circuits

(2 prises par circuit sur le gradateur, 2KW/ circuit, 10A max)

- Parc projecteurs :

Gélatines : couleurs de base

PC

PC ADB C51 500w: **2**

PC DTS SCENA 500w: **5**

PC DTS SCENA 300w: **3**

PC ADB C101 1k: **4**

PAR :

PAR64, CP62 court: **4**


DECOUPE

Robert Julia 614 ES : **2**

Sauf accord préalable, toutes locations ou fournitures supplémentaires sont à la charge de la compagnie accueillie.


Salle Beaux-Arts TABARD

IMPLANTATION ELECTRIQUE

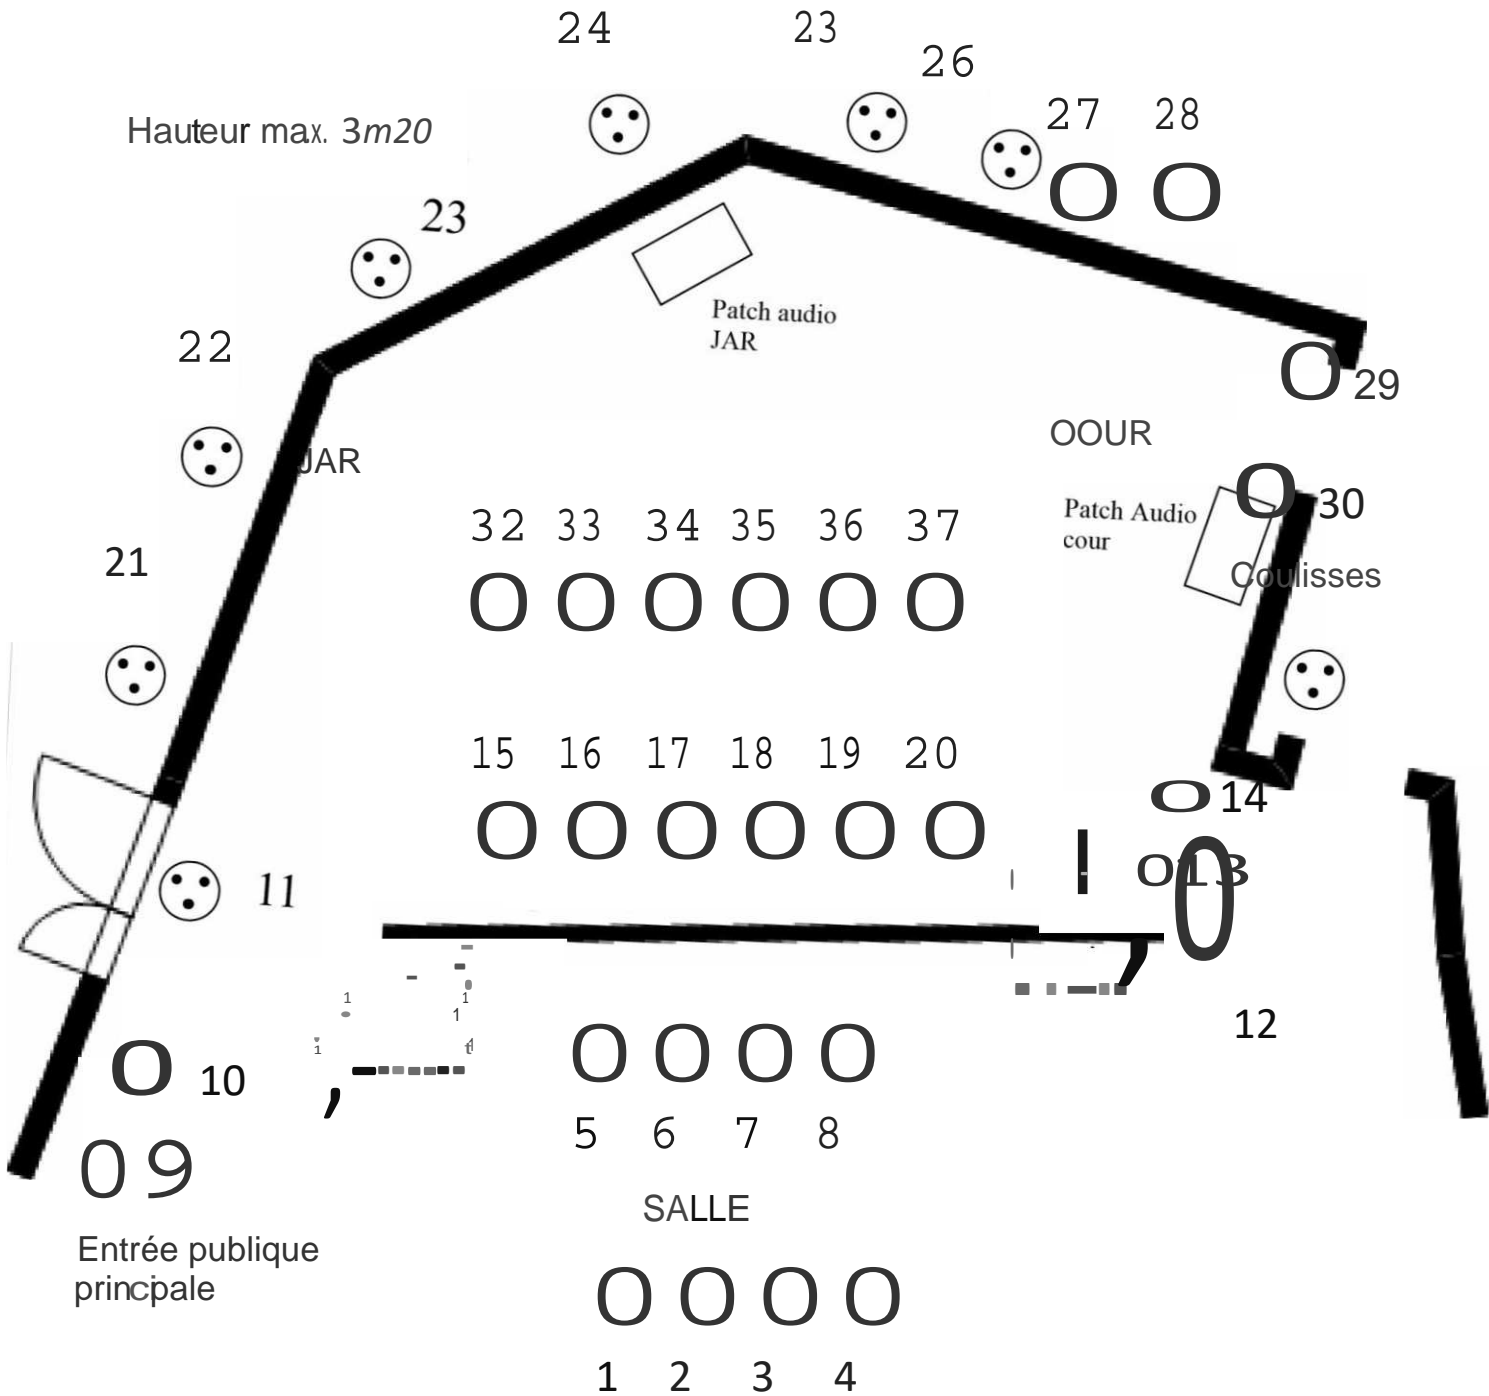

Echelle 1/65

Salle Pierre TABARD
17 Rue Ferdinand FABRE
34090 MONTPELLIER

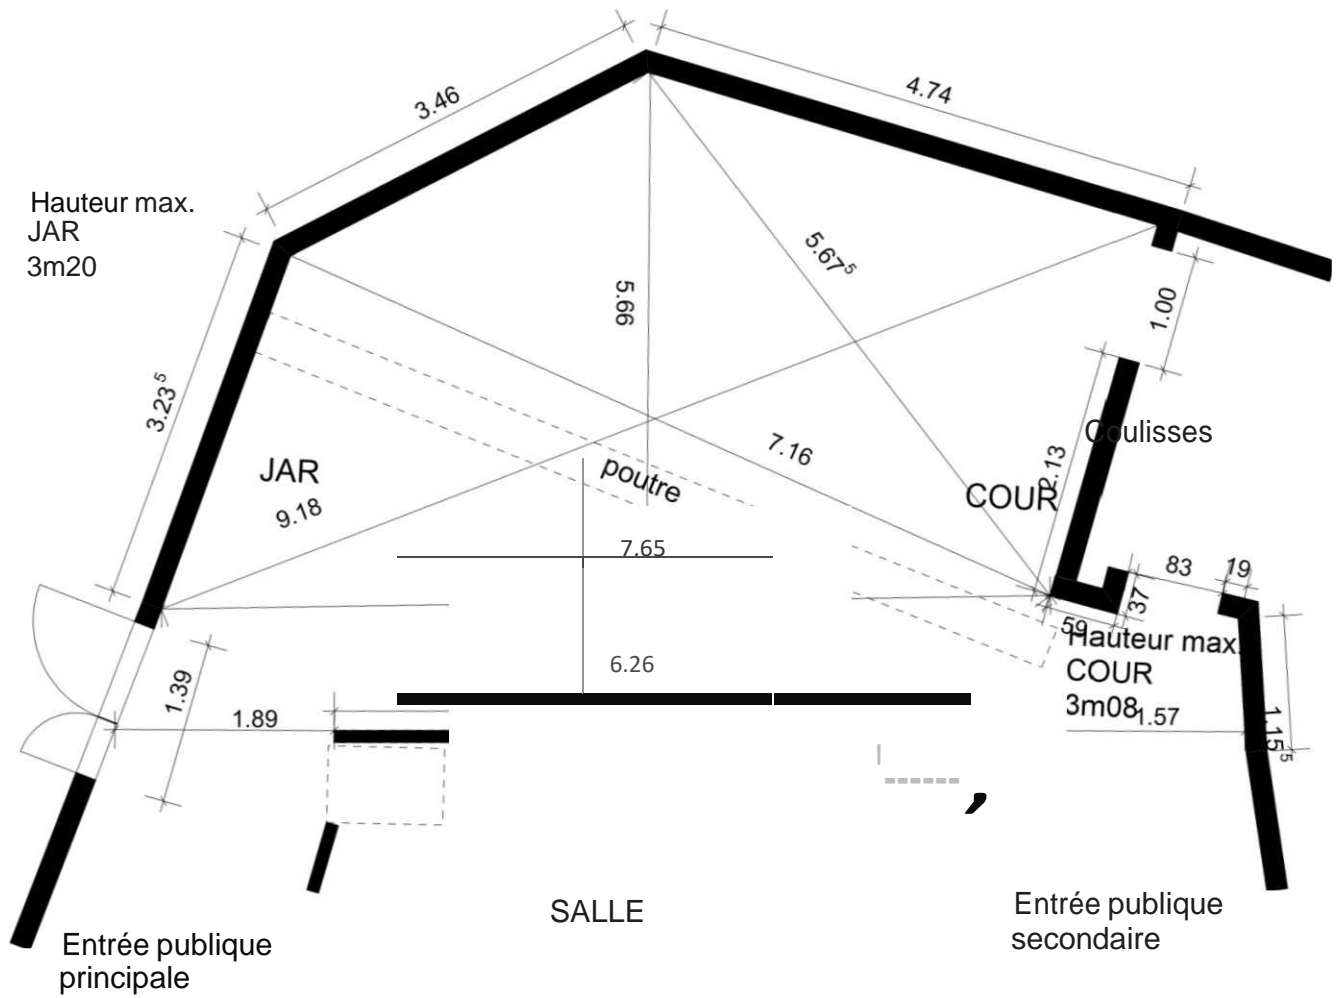

Echelle : 1/165

