

Théâtre BEAUX ARTS TABARD

17 Rue Ferdinand FABRE

34090 Montpellier

FICHE TECHNIQUE

Contacts :

Tél. : 04.99.62.83.13

Courriel: theatrebeauxartstabard@gmail.com

Site : www.beauxartstabard.fr

Directeur:

- Jean pierre ALBE 06 08 50 12 29

DESCRIPTION TECHNIQUE :

Salle :

- Capacité : 99 places, plus 2 emplacements pour fauteuils roulants
- Entrées du publique :
 - Principale : Devant scène côté Jardin
 - Secondaire : (personnes à mobilités réduites) : Fond de salle côté Cour
- Ouverture max (face): 8m
- Profondeur max : 5m60
- Hauteur sous poutre : 3m20 (JAR), 3m08 (COUR)
- **Attention, la salle n'est pas rectangulaire (mais pas du tout alors !)**
- Draperie : Pendrillon latéraux et rideaux disponibles, se renseigner au théâtre.
- Grill : fixe
 - Perche de face sur scène à :
70cm du bord de scène
 - Perches de face en salle à :
1m du bord de scène
4m40 du bord de scène
- Loge : oui ; Deux accès côté Cour Cf. plans

EQUIPEMENT SON :

- Console analogique Behringer SL2442FX-PRO :
 - 16 entrées symétriques line XLR.
 - 2 entrées asymétriques jack
 - 4 sorties AUX
- Lecteur CD avec fonction CUE (commande déporté), numark CDN 22 mk4
- Ampli Yamaha P1600, puissance 2x160W (2 Ohms), 2 x 200 W (4 ohms)
- Enceintes en salle MPB200
- Back office : aucun

EQUIPEMENT LUMIERE:

- Console analogique : 2* 24 pistes(Botex DC-2448 Light Operator) Dmx 3 points/1 univers
 - Master A/B pour jeu analogique
 - 96 programmes libres directement récupérables sur 4 banques
 - Fonctions: Mix Chase, Single Chase et Blind-Home

- Circuits lumières :

36 circuits en salle (cf. plan) Gradateur 24 circuits
(2 prises par circuit sur le gradateur, 2KW/ circuit, 10A max)

- Parc projecteurs :

Gélatines : couleurs de base

PC

PC ADB C51 500w: **2**

PC DTS SCENA 500w: **5**

PC DTS SCENA 300w: **3**

PC ADB C101 1k: **4**

PAR :

PAR64, CP62 court: **4**


DECOUPE

Robert Julia 614 ES : **2**

Sauf accord préalable, toutes locations ou fournitures supplémentaires sont à la charge de la compagnie accueillie.

Salle BEAUX ARTS TABARD

IMPLANTATION ELECTRIQUE

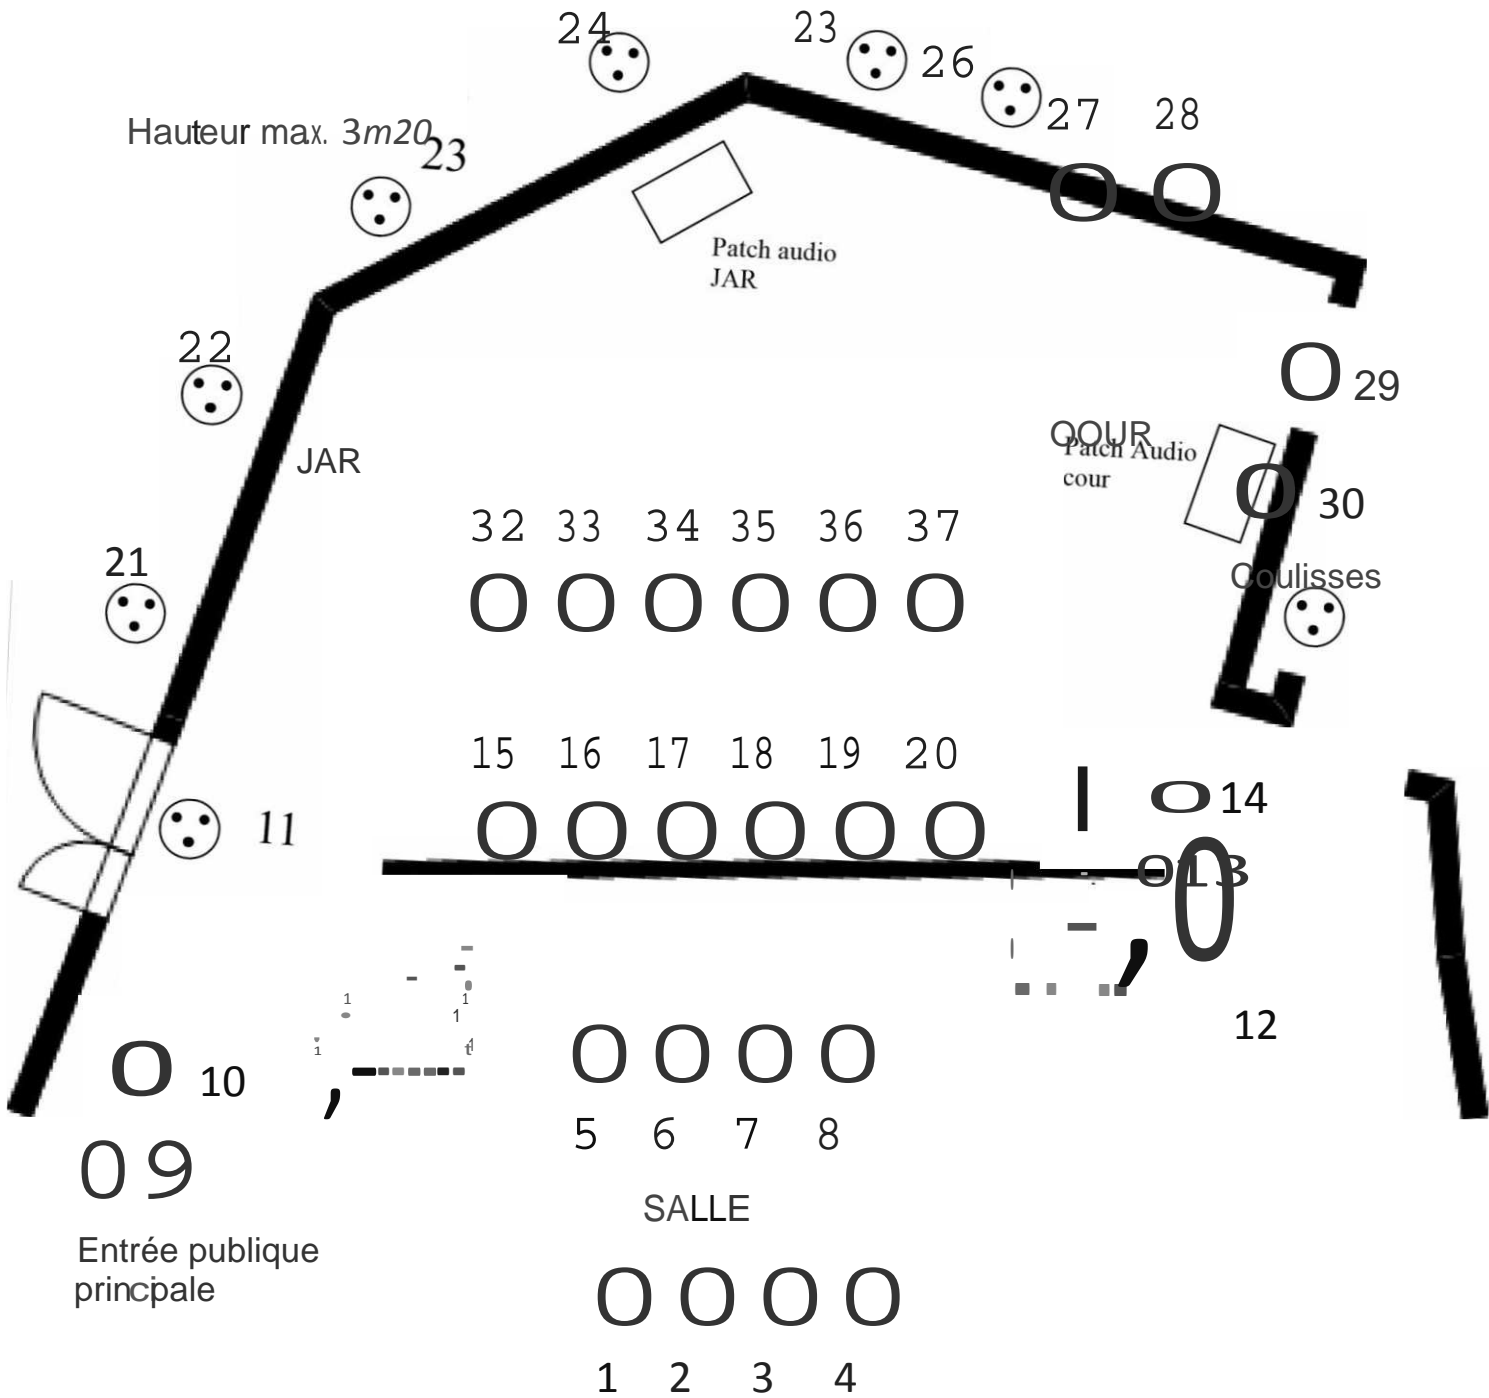

Hauteur max. 3m20

JAR

Patch audio JAR

Patch Audio cour

Coulisses

Entrée publique principale

SALLE

32 33 34 35 36 37

15 16 17 18 19 20

5 6 7 8

1 2 3 4

21

22

23

24

23

26

27

28

29

30

11

10

09

0000


14

13

12

Echelle 1/65

Salle BEAUX ARTS
TABARD
17 Rue Ferdinand FABRE
34090 MONTPELLIER

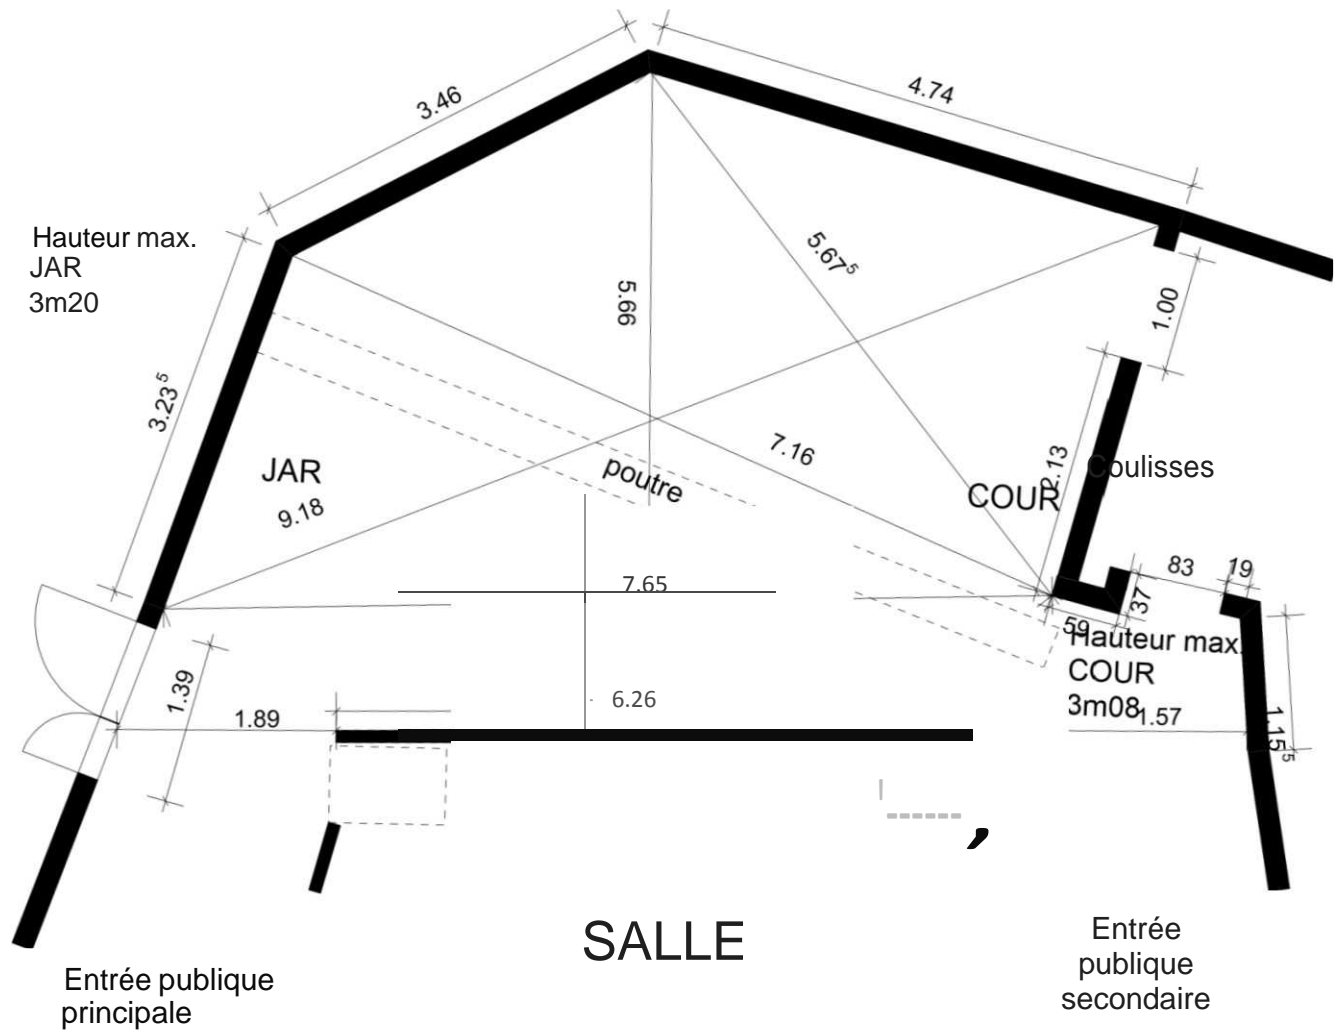

Echelle : 1/65

